


Situace objízdných tras a přechodného dopravního značení  
pro uzavírku na silnici III.třídy č.3289 v Sánech  
ve dnech 16.8. - 17.8. 2010

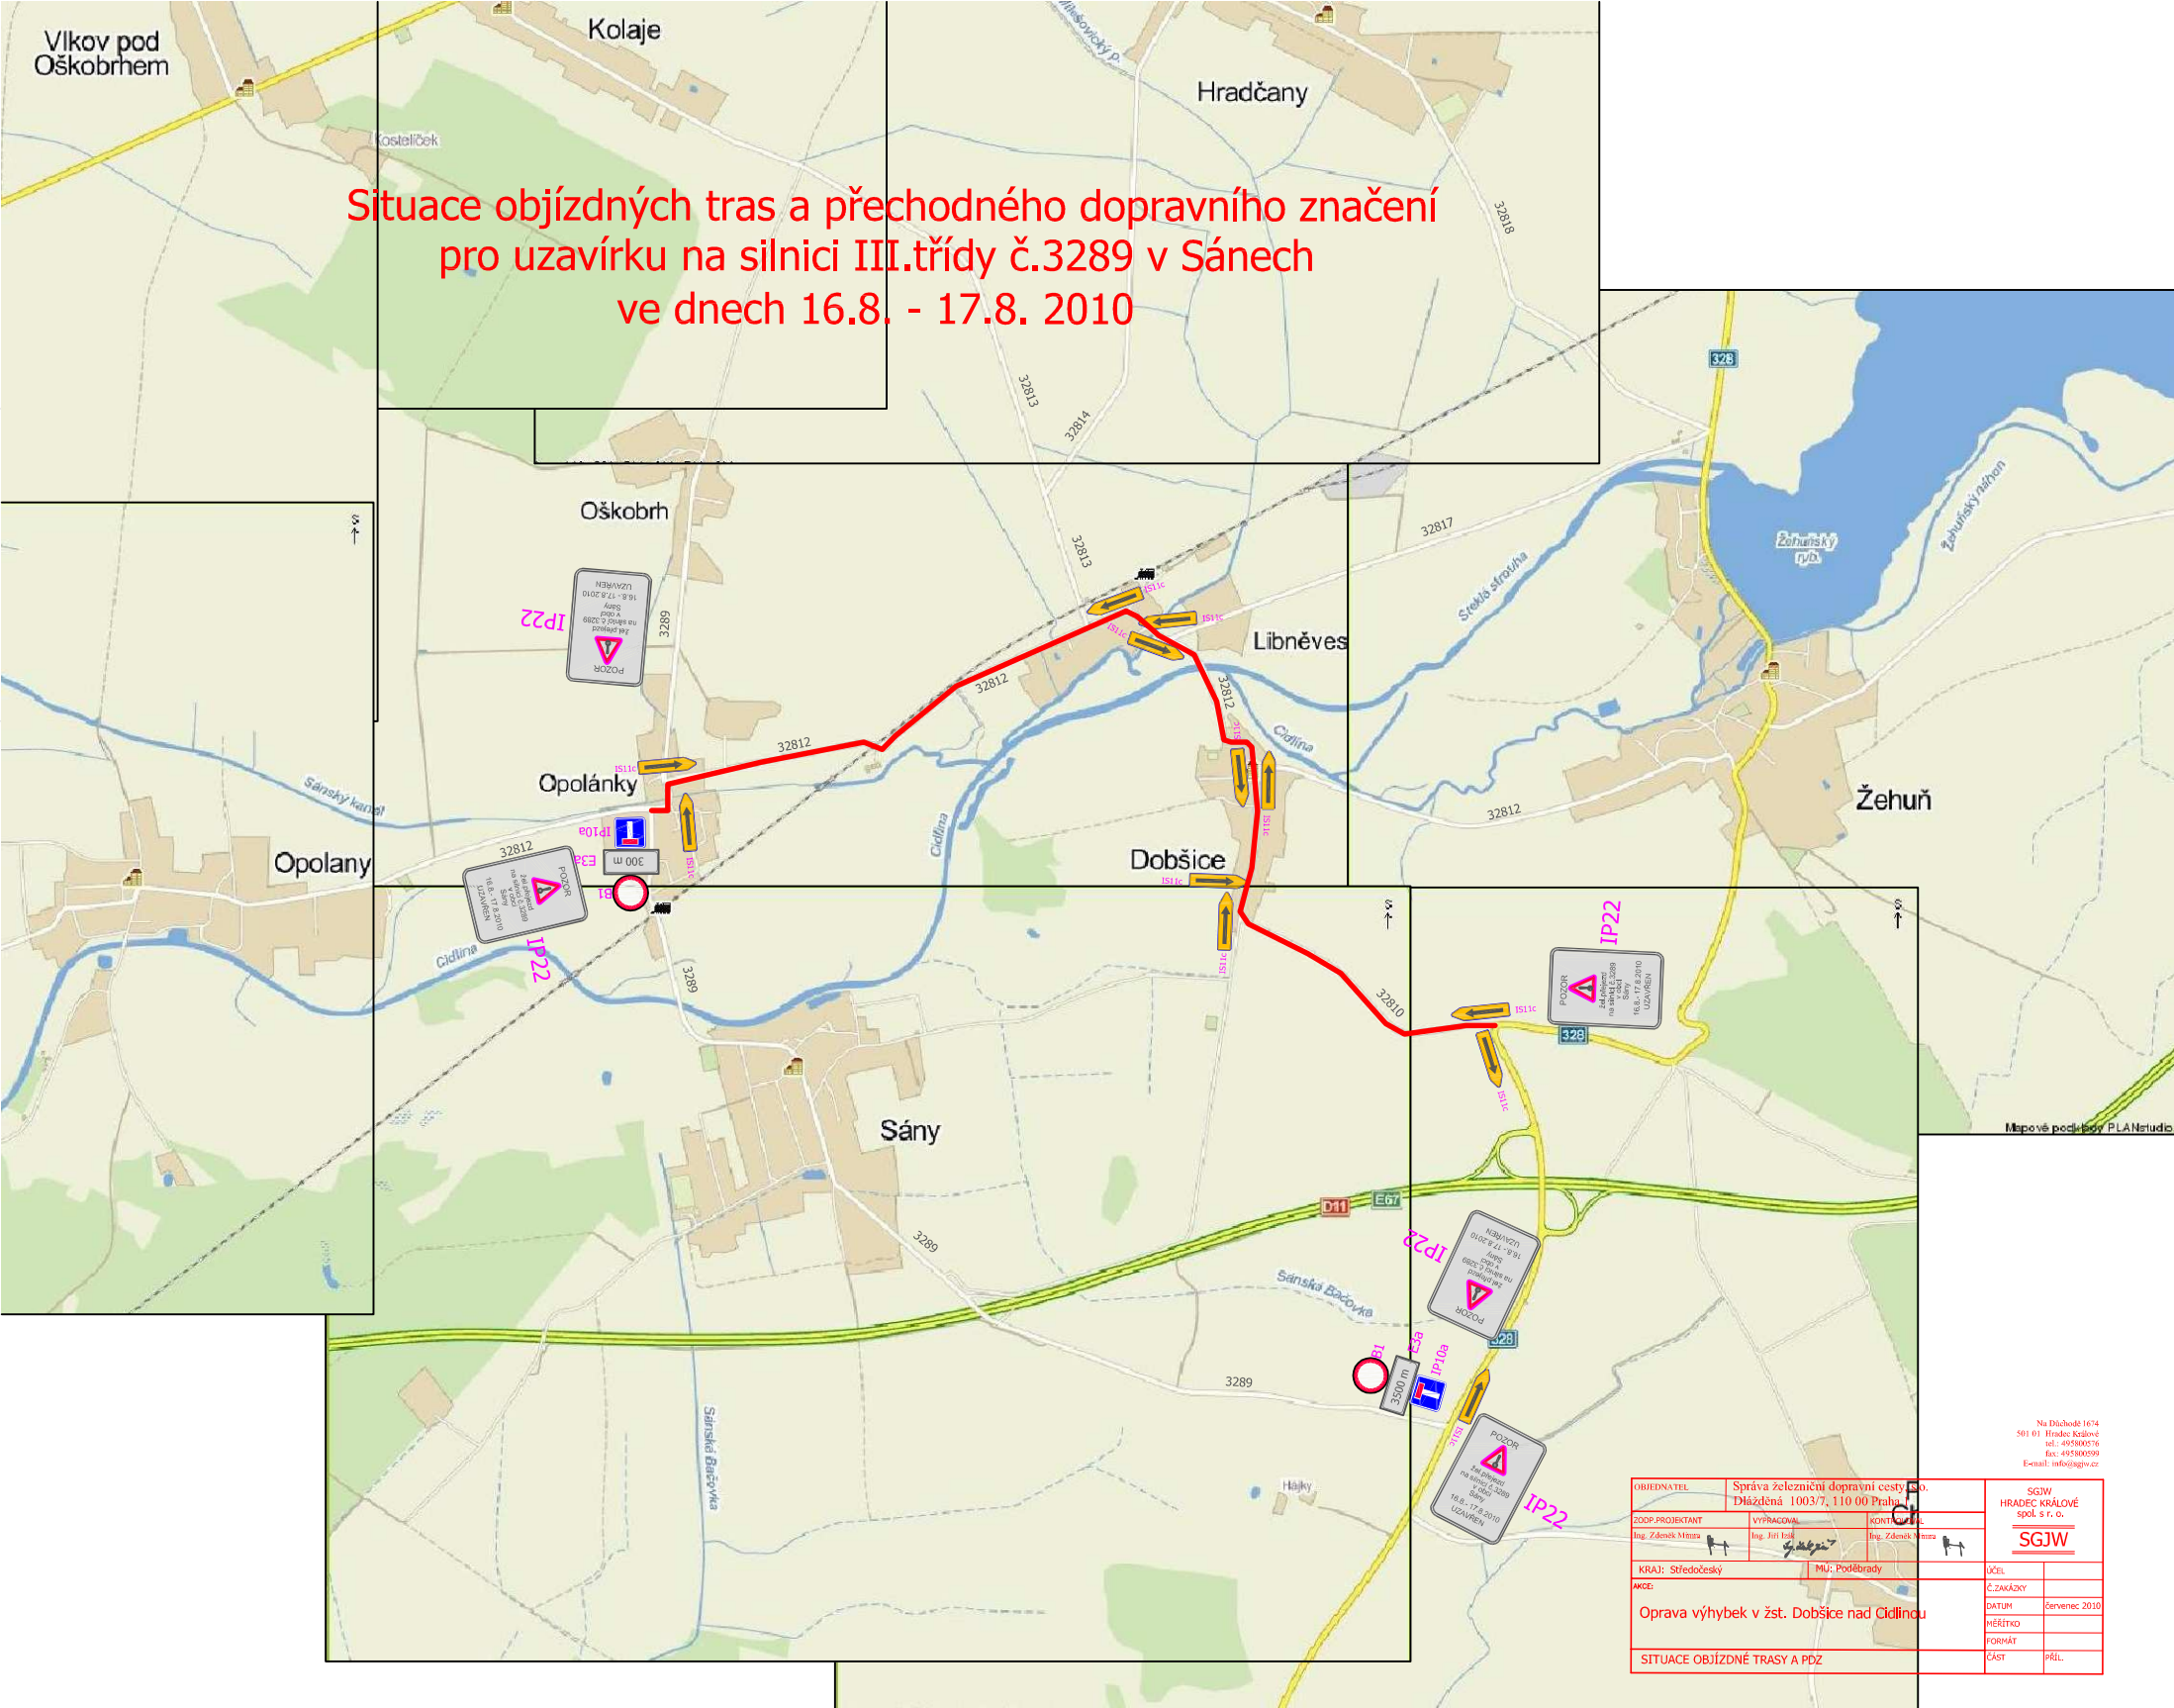

Na Dřívově 1674  
501 91 Hradec Králové  
tel. 49590074  
fax. 49590099  
E-mail: info@sgjw.cz

OBJEDNATEL	Správa železniční dopravní cesty, státní organizace Dřívově 1674, 501 00 Praha 4	SGJW HRADEC KRÁLOVÉ spol. s r. o.
ZDOP.PROJEKTANT	VÝPRACOVNÍK	KONTROLA
Ing. Zdeněk Měsíček	Ing. Jiří Fiala	Ing. Zdeněk Měsíček
KRAJ: Středočeský	PMU: Poříbrany	ÚČEL
PRŮJEKT	Oprava výhybek v žst. Dobšice nad Cidlinou	Č. ZAKÁZKY
		DATA
		MEŘITNO
		POŘADÍ
		ČASŤ
		PŘÍL.