


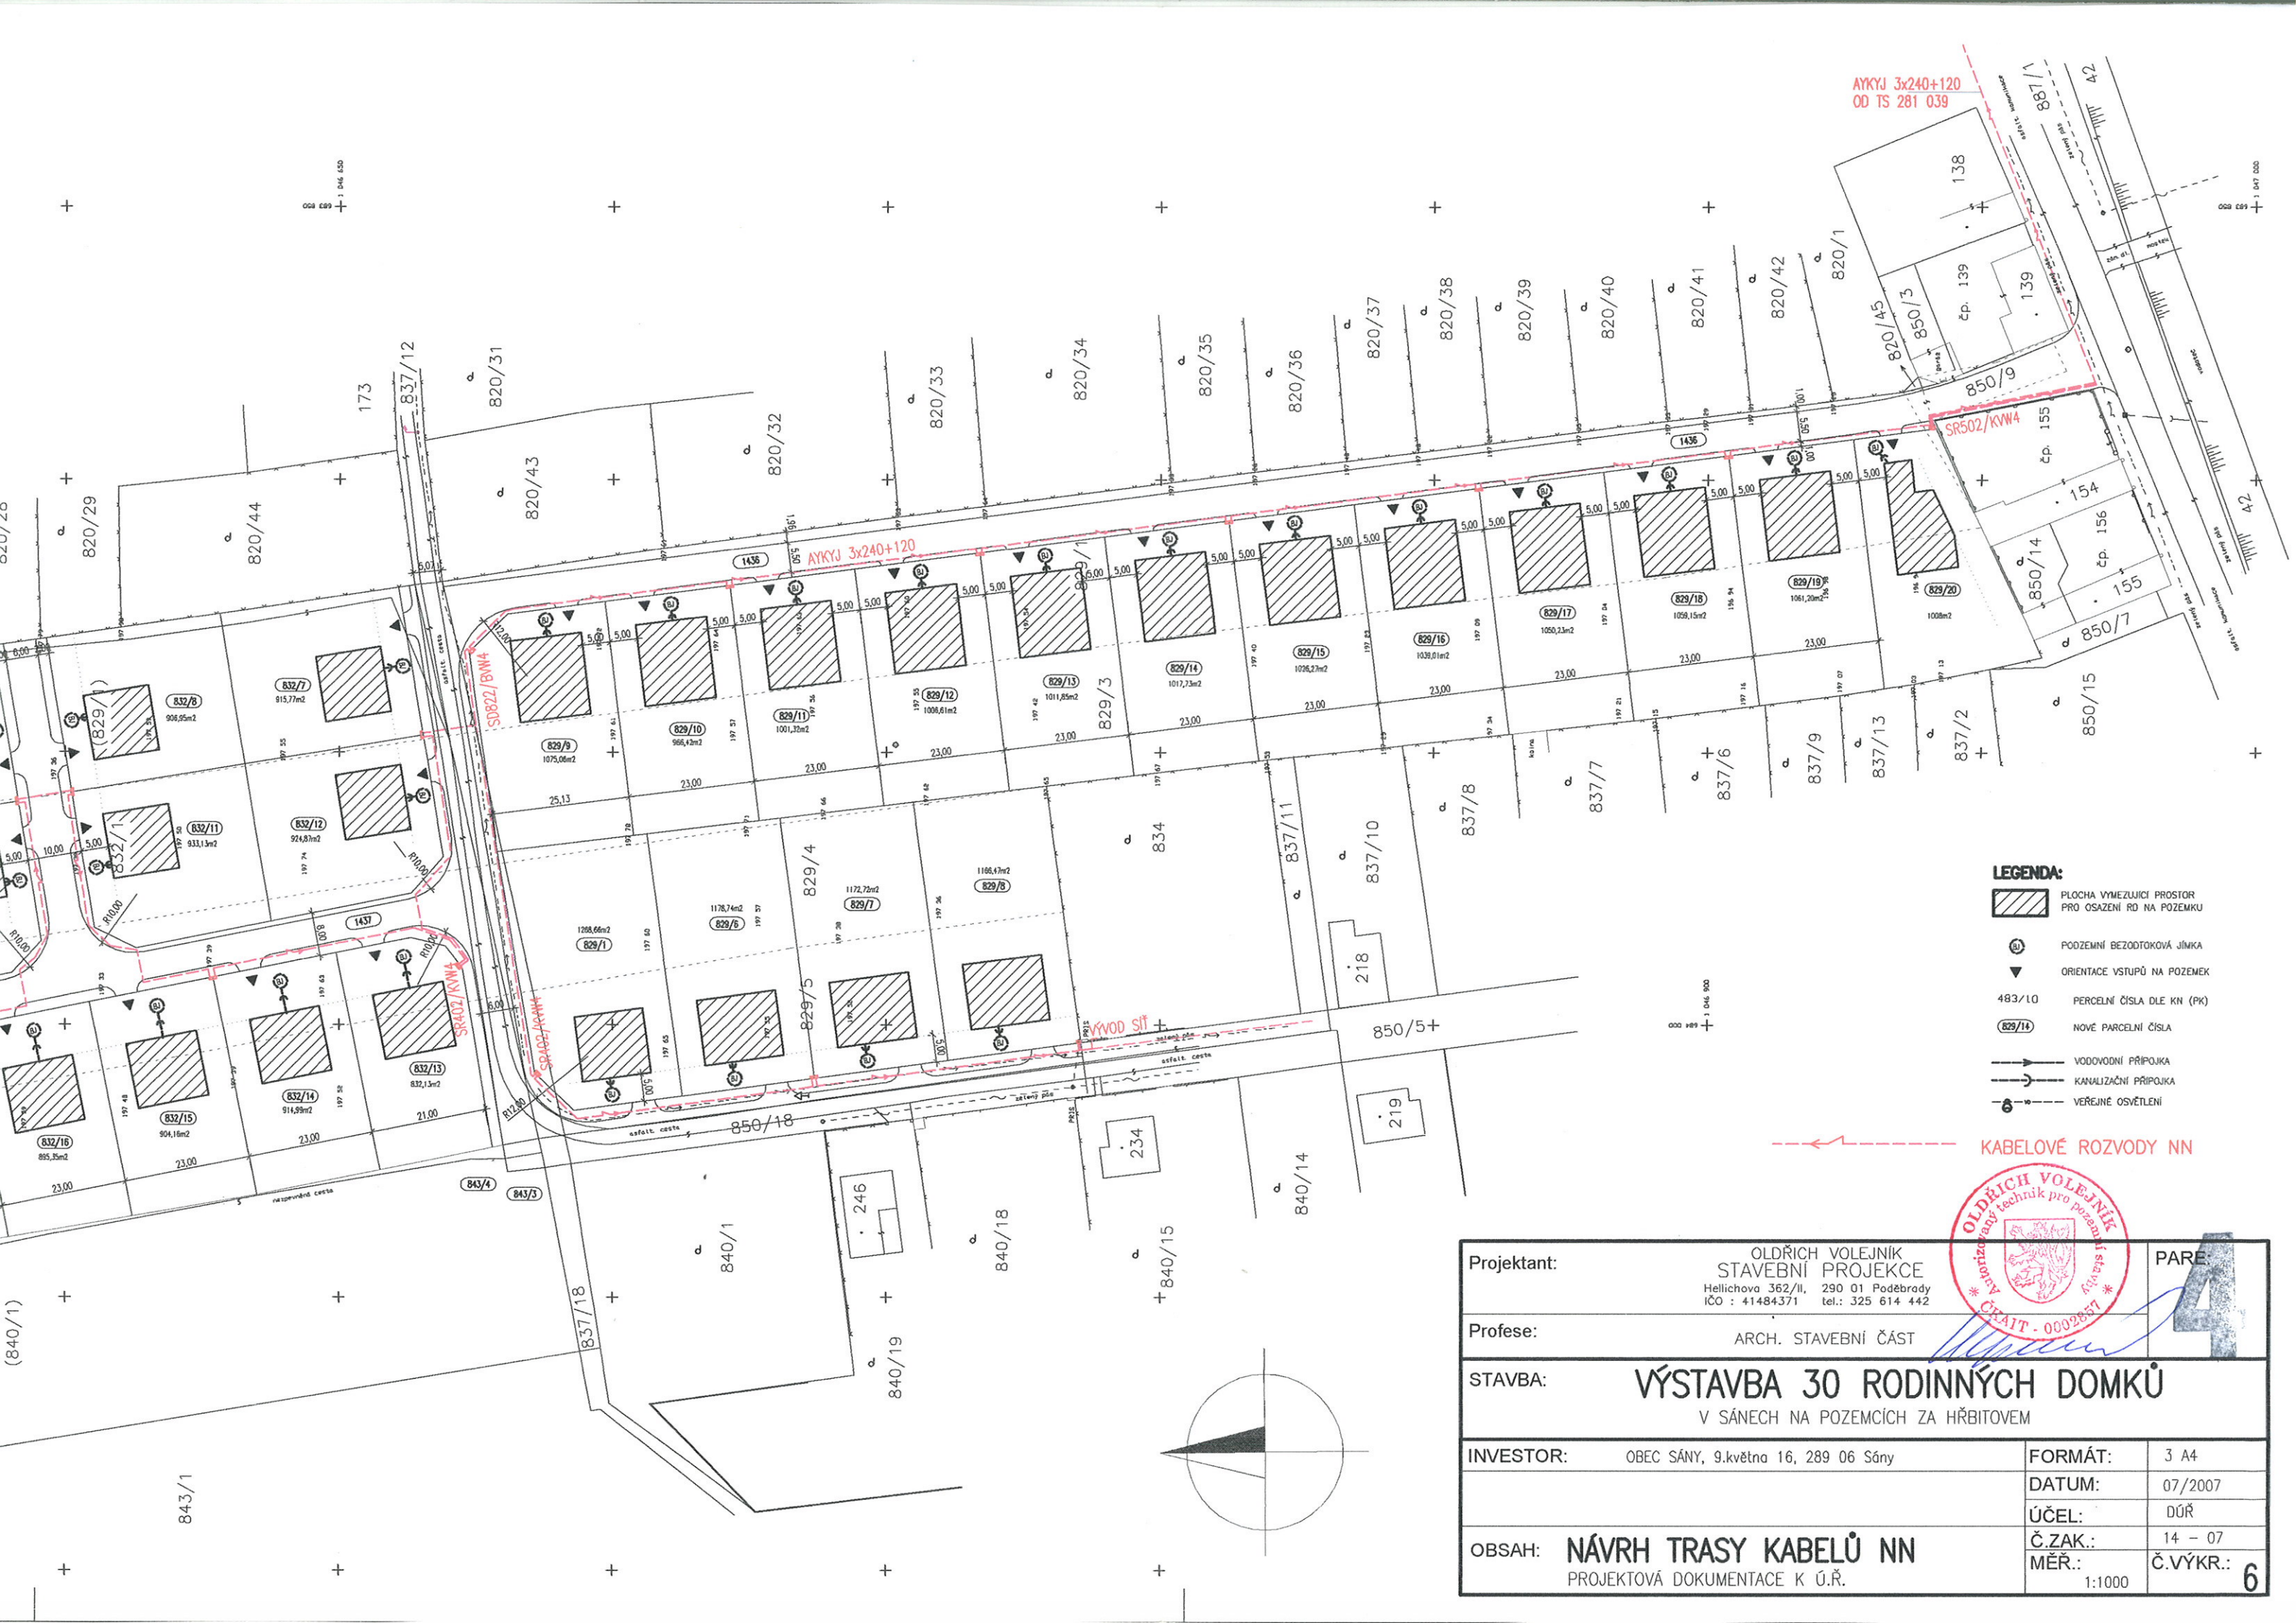

- LEGENDA:**
- PLOCHA VYMEZUJÍCÍ PROSTOR PRO OSAZENÍ RD NA POZEMKU
 - PODZEMNÍ BEZDŮTOKOVÁ JÍMKA
 - ORIENTACE VSTUPŮ NA POZEMEK
 - 483/10 PERCELNÍ ČÍSLO DLE KN (PK)
 - 829/14 NOVÉ PARCELNÍ ČÍSLO
 - VODOVODNÍ PŘÍPOJKA
 - KANALIZAČNÍ PŘÍPOJKA
 - VĚŘEJNÉ OSVĚTLENÍ

KABELOVÉ ROZVODY NN

Projektant:	OLDŘICH VOLEJNÍK STAVEBNÍ PROJEKCE Hellichova 362/II, 290 01 Poděbrady IČO : 41484371 tel.: 325 614 442	PARE 4
Profese:	ARCH. STAVEBNÍ ČÁST	
STAVBA:	VÝSTAVBA 30 RODINNÝCH DOMKŮ V SÁNECH NA POZEMCÍCH ZA HRBITOVEM	
INVESTOR:	OBEC SÁNY, 9.května 16, 289 06 Sány	FORMÁT: 3 A4
		DATUM: 07/2007
		ÚČEL: DŮŘ
		Č.ZAK.: 14 - 07
OBSAH: NÁVRH TRASY KABELŮ NN PROJEKTOVÁ DOKUMENTACE K Ú.Ř.		MĚŘ.: Č.VÝKR.: 6 1:1000



791/1

AYKYJ 3x240+120
OD TS 280 067

